


## KARAKTERISTIČNI PRESJECI PROMETNICA

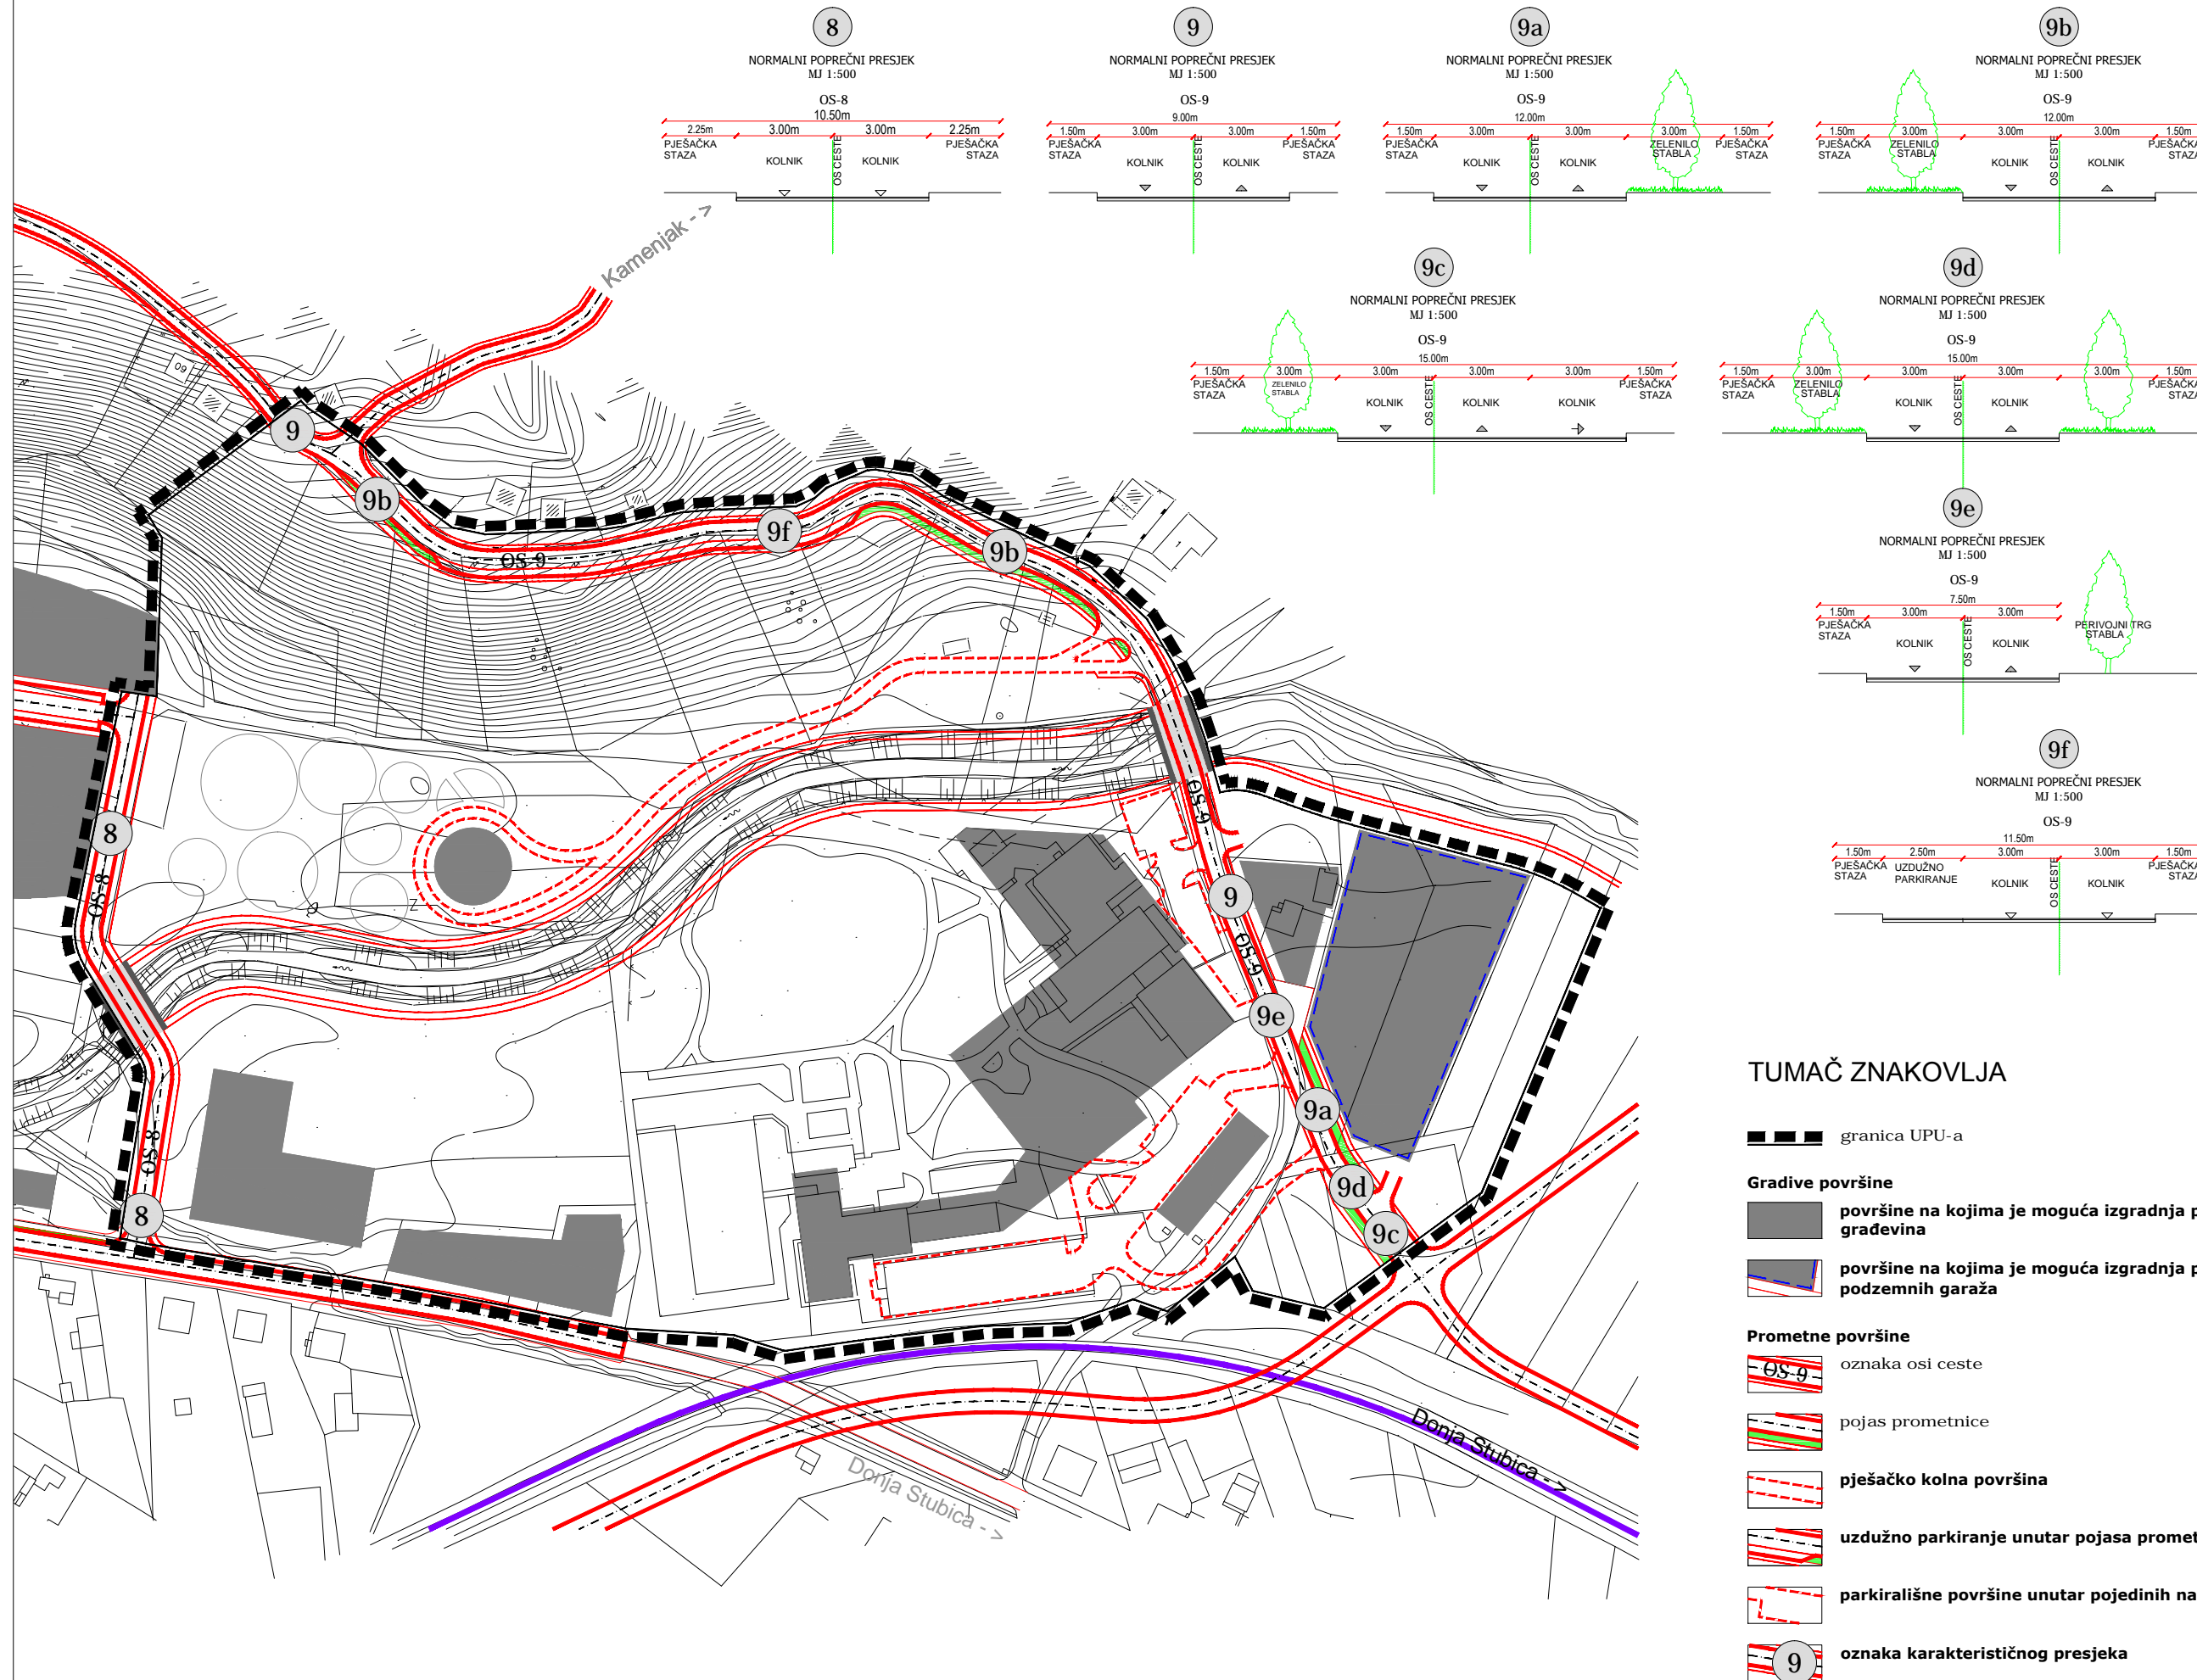

Županija:	Krapinsko - zagorska	Grad:	Donja Stubica
Naziv prostornog plana: II. Izmjene i dopune Urbanističkog plana uređenja Jezerčica - Zaluke prijedlog plana za javnu raspravu			
Naziv kartografskog prikaza: 2. Prometna, ulična i infrastrukturna mreža 2.1.1. Prometnice i prometne građevine			
Broj kartografskog prikaza:	2.1.1.	Mjerilo kartografskog prikaza:	1:2000
Odluka o izradi II. ID UPU Jezerčica - Zaluke Službeni glasnik Krapinsko-zagorske županije 09/18.	Odluka o donošenju II. ID UPU Jezerčica - Zaluke Službeni glasnik _____		
Javna rasprava objavljena je: 13.03.2018. - www.mgipu.hr 13.03.2018. - www.donjastubica.hr 13.03.2018. - oglasna ploča 13.03.2018. - Večernji list	Javni uvid: 22.03.2018. - 29.03.2018. Javno izlaganje: 22.03.2018.		
Žig tijela odgovornog za provođenje javne rasprave:	Odgovorna osoba za provođenje javne rasprave: _____		
Pravna osoba koja je izradila plan: Arhitektura i graditeljstvo Matas d.o.o, Zagreb, III Cvjetno naselje 23			
Žig pravne osobe koja je izradila plan:	Odgovorni voditelj:		
Koordinator plana:	Miljenko Matas, dipl.ing.arh.		
Stručni tim u izradi plana:			
		Miljenko Matas, dipl.ing.arh. Darija Krajinović - Matas, dipl.ing.arh. Krešimir Matas, dipl.ing.arh.	
Žig predstavničkog tijela:	Predsjednik predstavničkog tijela: _____		
Istovjetnost ovog prostornog plana s izvornikom ovjerava:	Žig nadležnog tijela: _____		